




表題部			甲区	
地番	地目	地積(m ²)	住所	所有者
19-1	宅地	772.42m ²	福岡市中央区天神五丁目3番1号	福岡県住宅供給公社
19-9	宅地	1457.70m ²	福岡市中央区天神五丁目3番1号	福岡県住宅供給公社
23	公衆用道路	1260m ²		北九州市
31	公衆用道路	1304m ²		北九州市
33	公衆用道路	389m ²		北九州市
54	公衆用道路	300m ²		北九州市

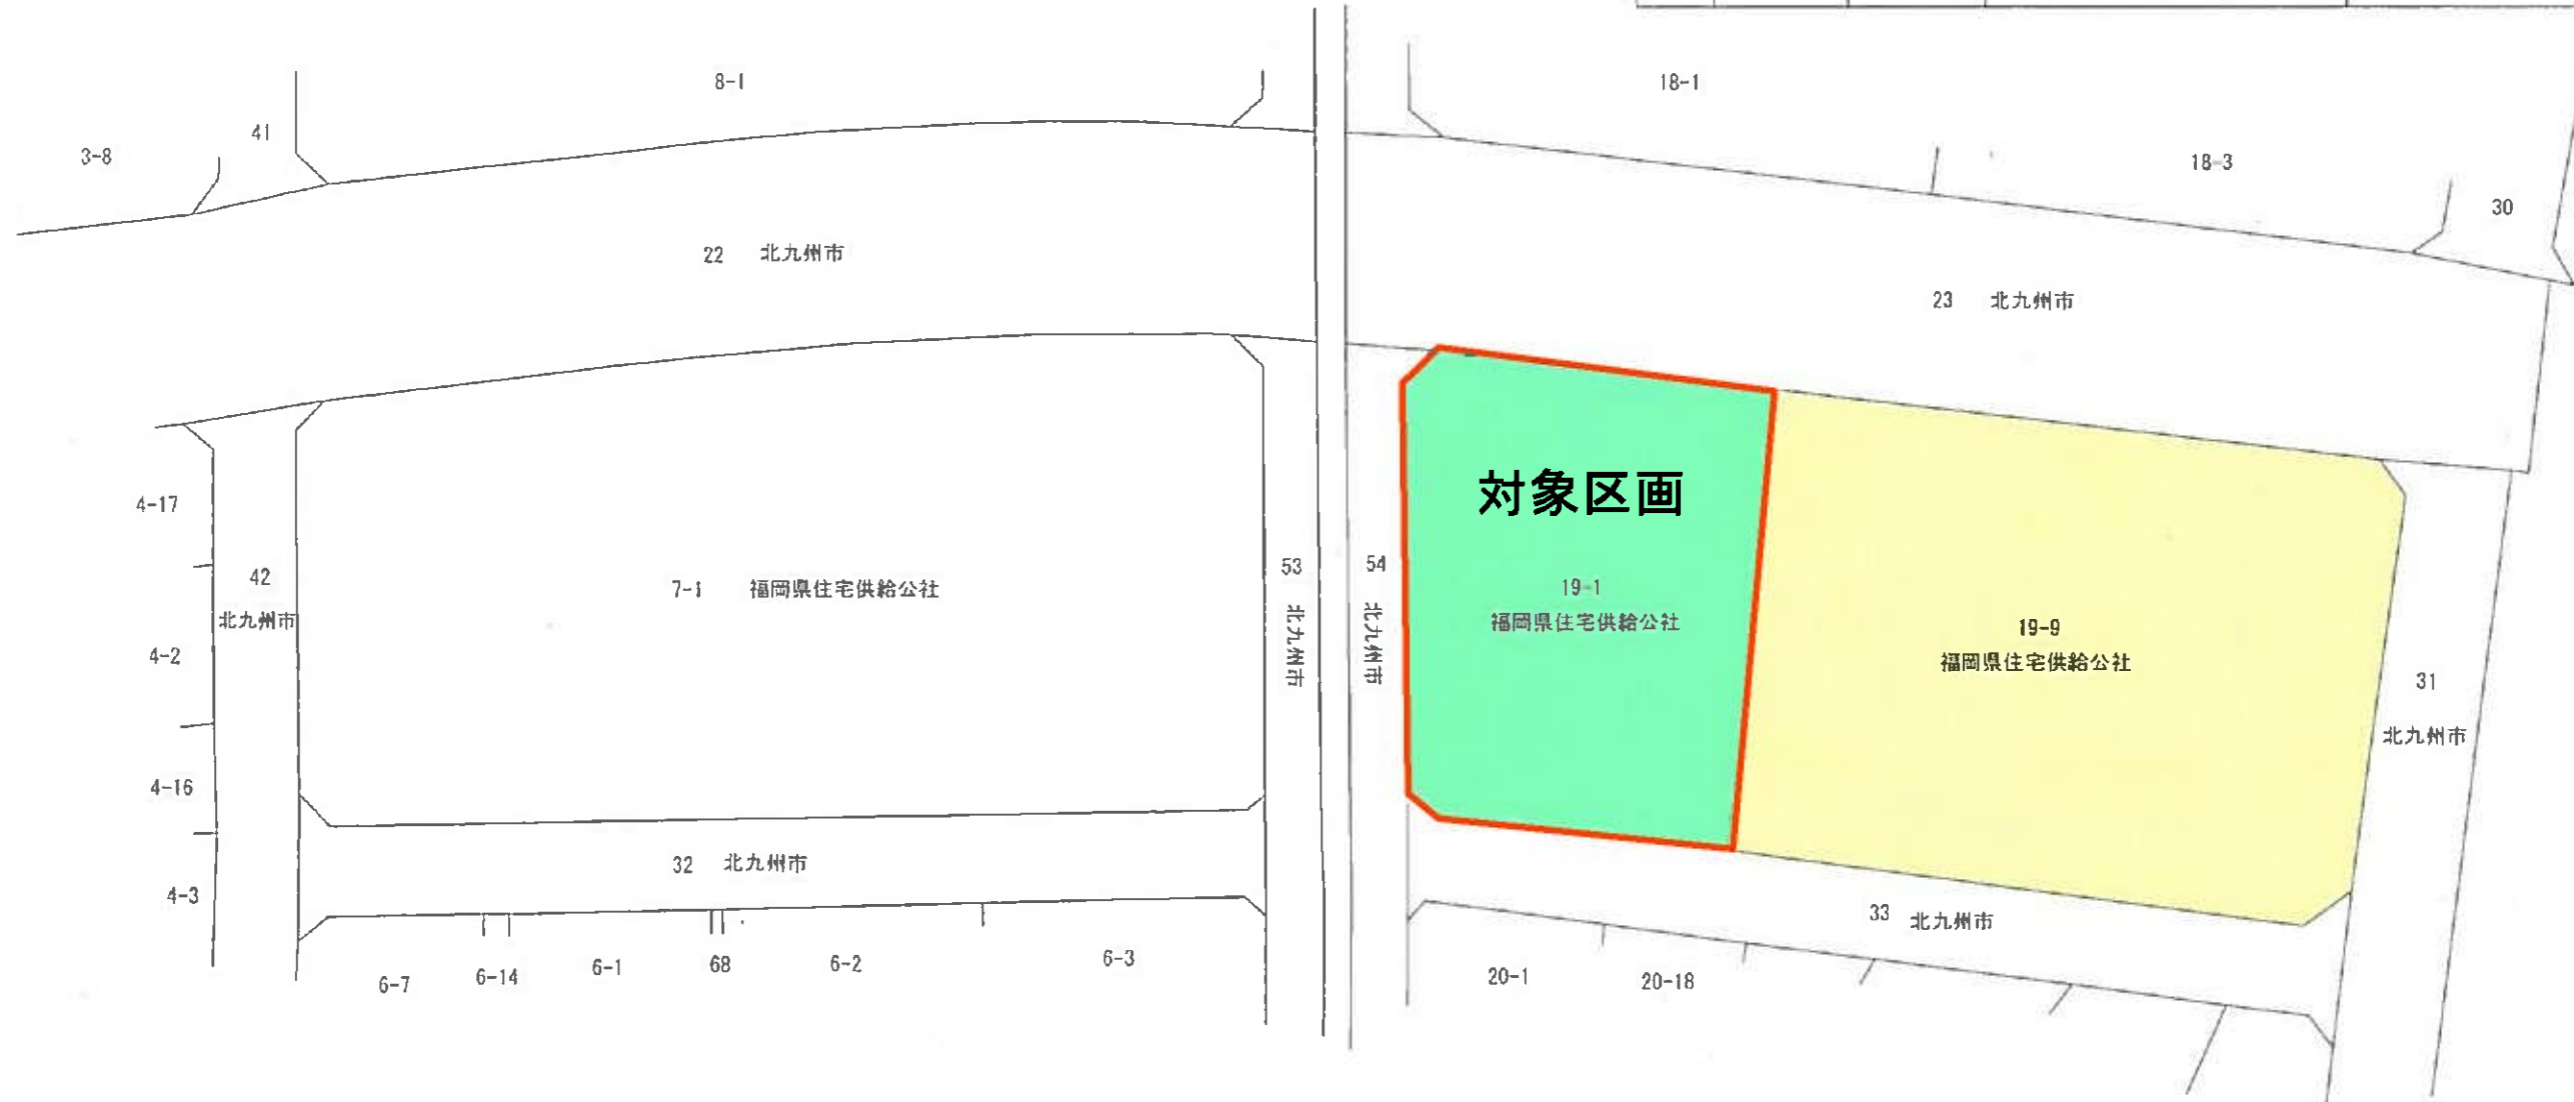

(令和4年8月3日福岡法務局北九州支局備付公図閲覧・転写)

委託業務名	確定測量業務委託	作成者	公益社団法人福岡県公共嘱託登記土地家屋調査士協会 北部事務所社員 井上隆治 社員事務所 TEL(093)591-7127 FAX(093)591-7128	縮尺	1/500	公図写(地図に準ずる図面) 旧土地台帳附属地図
委託場所	北九州市門司区大里戸ノ上二丁目19-1			令和4年8月3日作成		